

Утверждена

строительству

(наименование документа об утверждении, включая

34:28:100028:7865 799 кв.м

наименования органов государственной власти или

органов местного самоуправления, принявших  
решение об утверждении схемы или подписавших  
соглашение о перераспределении земельных участков)

от \_\_\_\_\_ № \_\_\_\_\_

Схема расположения земельного участка или земельных участков  
на кадастровом плане территории

Условный номер земельного участка: 34:28:100016:3У1

Площадь земельного участка: 1702 кв.м.

Обозначение характерных точек границ	Координаты, м	
	X	Y
1	2	3
1	478141.39	2190373.86
2	478168.86	2190409.55
3	478138.58	2190432.39
4	478111.34	2190396.08


34:28:100028:7874 1057 кв.м

34:28:100028:7875 940 кв.м

34:28:100028:7876 829 кв.м





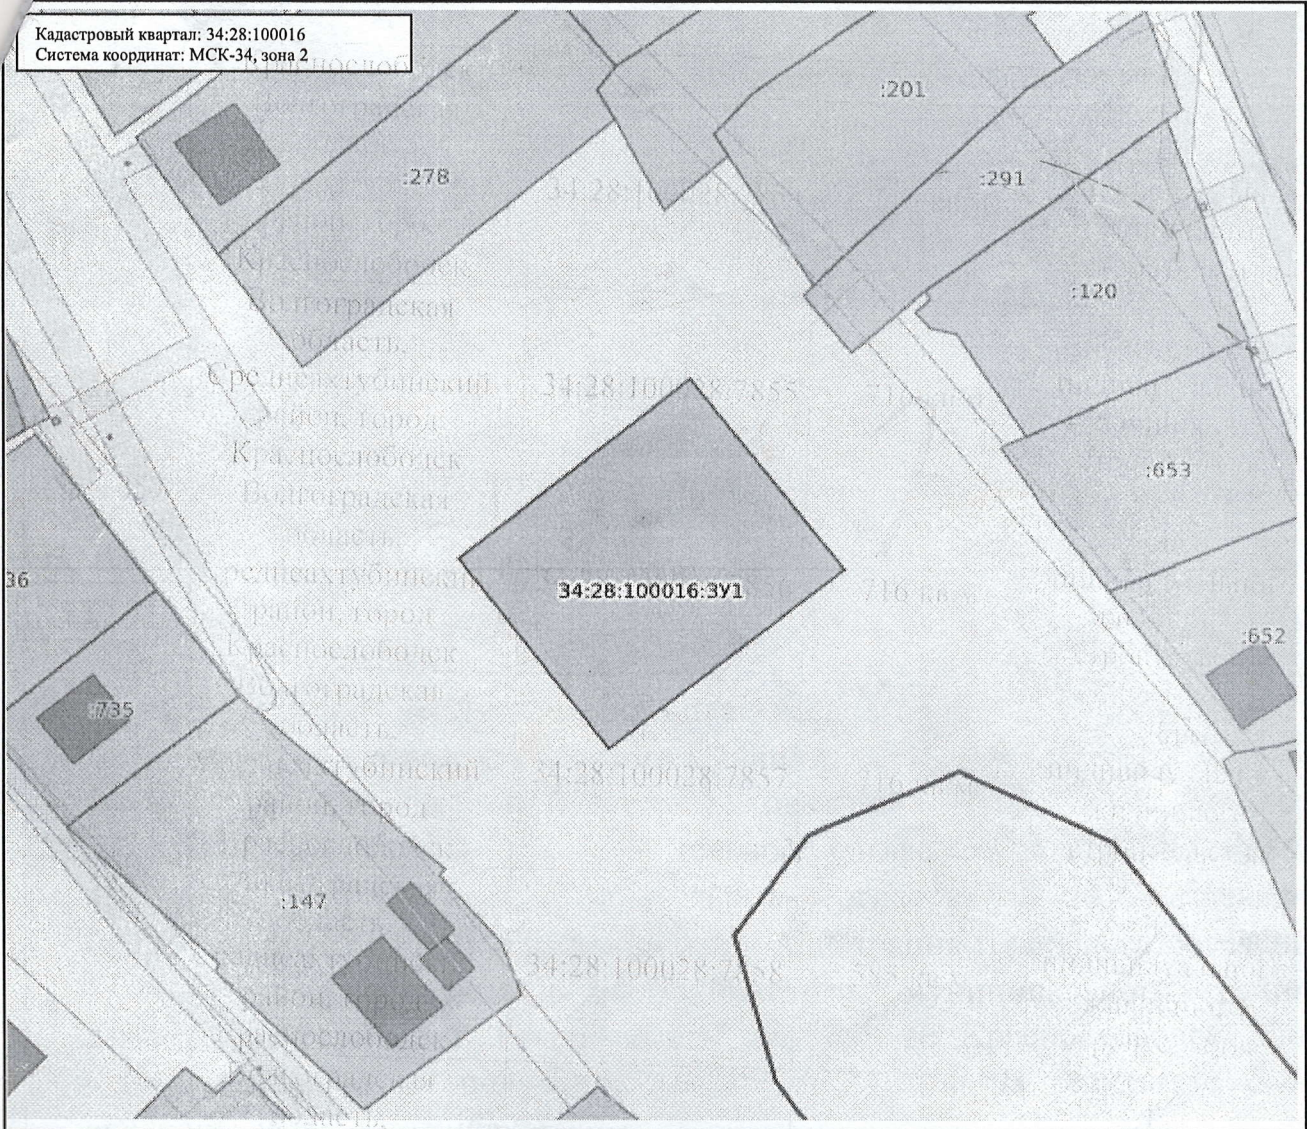




















34:28:100028:7877 692 кв.м

Кадастровый квартал: 34:28:100016  
 Система координат: МСК-34, зона 2



Масштаб: 1:1000

Условные обозначения:

	0.00	Государственная граница Российской Федерации		00:00-00.00	Территория опережающего развития
	00:00-00.00	Границы между субъектами Российской Федерации		00:00-00.00	Зоны территориального развития Российской Федерации
	00:00-00.00	Границы муниципальных образований		00:00-00.00	Игровая зона
	00:00-00.00	Границы населённых пунктов		00:00-00.00	Лесничество
	00:00:000000.00	Кадастровые кварталы		00:00:000000.00	Утвержденный проект межевания территории
	00:00:000000.00	Сооружения		00:00-00.00	Границы территории, в отношении которой устанавливается публичный сервитут
	00:00:000000.00	Объекты незавершенного строительства		00:00-00.00	Байкальская природная территория и ее экологические зоны
	00:00:000000.00	Здания		00:00-00.00	Территория, в отношении которой принято решение о резервировании земель для государственных и муниципальных нужд
	00:00:000000.00	Земельные участки		00:00-00.00	Образуемые ЗУ
	00:00-00.00	Зоны с особыми условиями использования территории		00:00:000000:ЗУ0	
	00:00-00.00	Территориальная зона			
	00:00-00.00	Территория объекта культурного наследия			
	00:00-00.00	Особо охраняемая природная территория			
	00:00-00.00	Особая экономическая зона			
	00:00-00.00	Охотничьи угодья			