

Утверждена

(наименование документа об утверждении, включая наименования органов государственной власти или

органов местного самоуправления, принявших решение об утверждении схемы или

подписавших соглашение о перераспределении земельных участков)


от _____ № _____

Схема расположения земельного участка или земельных участков на кадастровом плане территории

Площадь земельного участка		1 608 м ²	
<small>(указывается проектная площадь образуемого земельного участка, вычисленная с использованием технологических и программных средств, в том числе размещенных на официальном сайте федерального органа исполнительной власти, уполномоченного Правительством Российской Федерации на осуществление государственного кадастрового учета, государственной регистрации прав, ведение Единого государственного реестра недвижимости и предоставление сведений, содержащихся в Едином государственном реестре недвижимости, в информационно-телекоммуникационной сети "Интернет" (далее - официальный сайт), с округлением до 1 квадратного метра. Указанное значение площади земельного участка может быть уточнено при проведении кадастровых работ не более чем на десять процентов)</small>			
Обозначение характерных точек границ	Координаты, м		
	<small>(указываются в случае подготовки схемы расположения земельного участка с использованием технологических и программных средств, в том числе размещенных на официальном сайте. Значения координат, полученные с использованием указанных технологических и программных средств, указываются с округлением до 0,01 метра)</small>		
1	Х	У	З
н1	479 801,44	2 192 623,73	
н2	479 824,74	2 192 640,11	
н3	479 825,19	2 192 648,01	
н4	479 802,30	2 192 671,43	
н5	479 795,06	2 192 672,59	
н6	479 787,55	2 192 673,33	
н7	479 779,02	2 192 673,33	
н8	479 768,14	2 192 661,88	
н1	479 801,44	2 192 623,73	

Кадастровый квартал: 34:28:100015

Система координат: МСК-34, зона 2

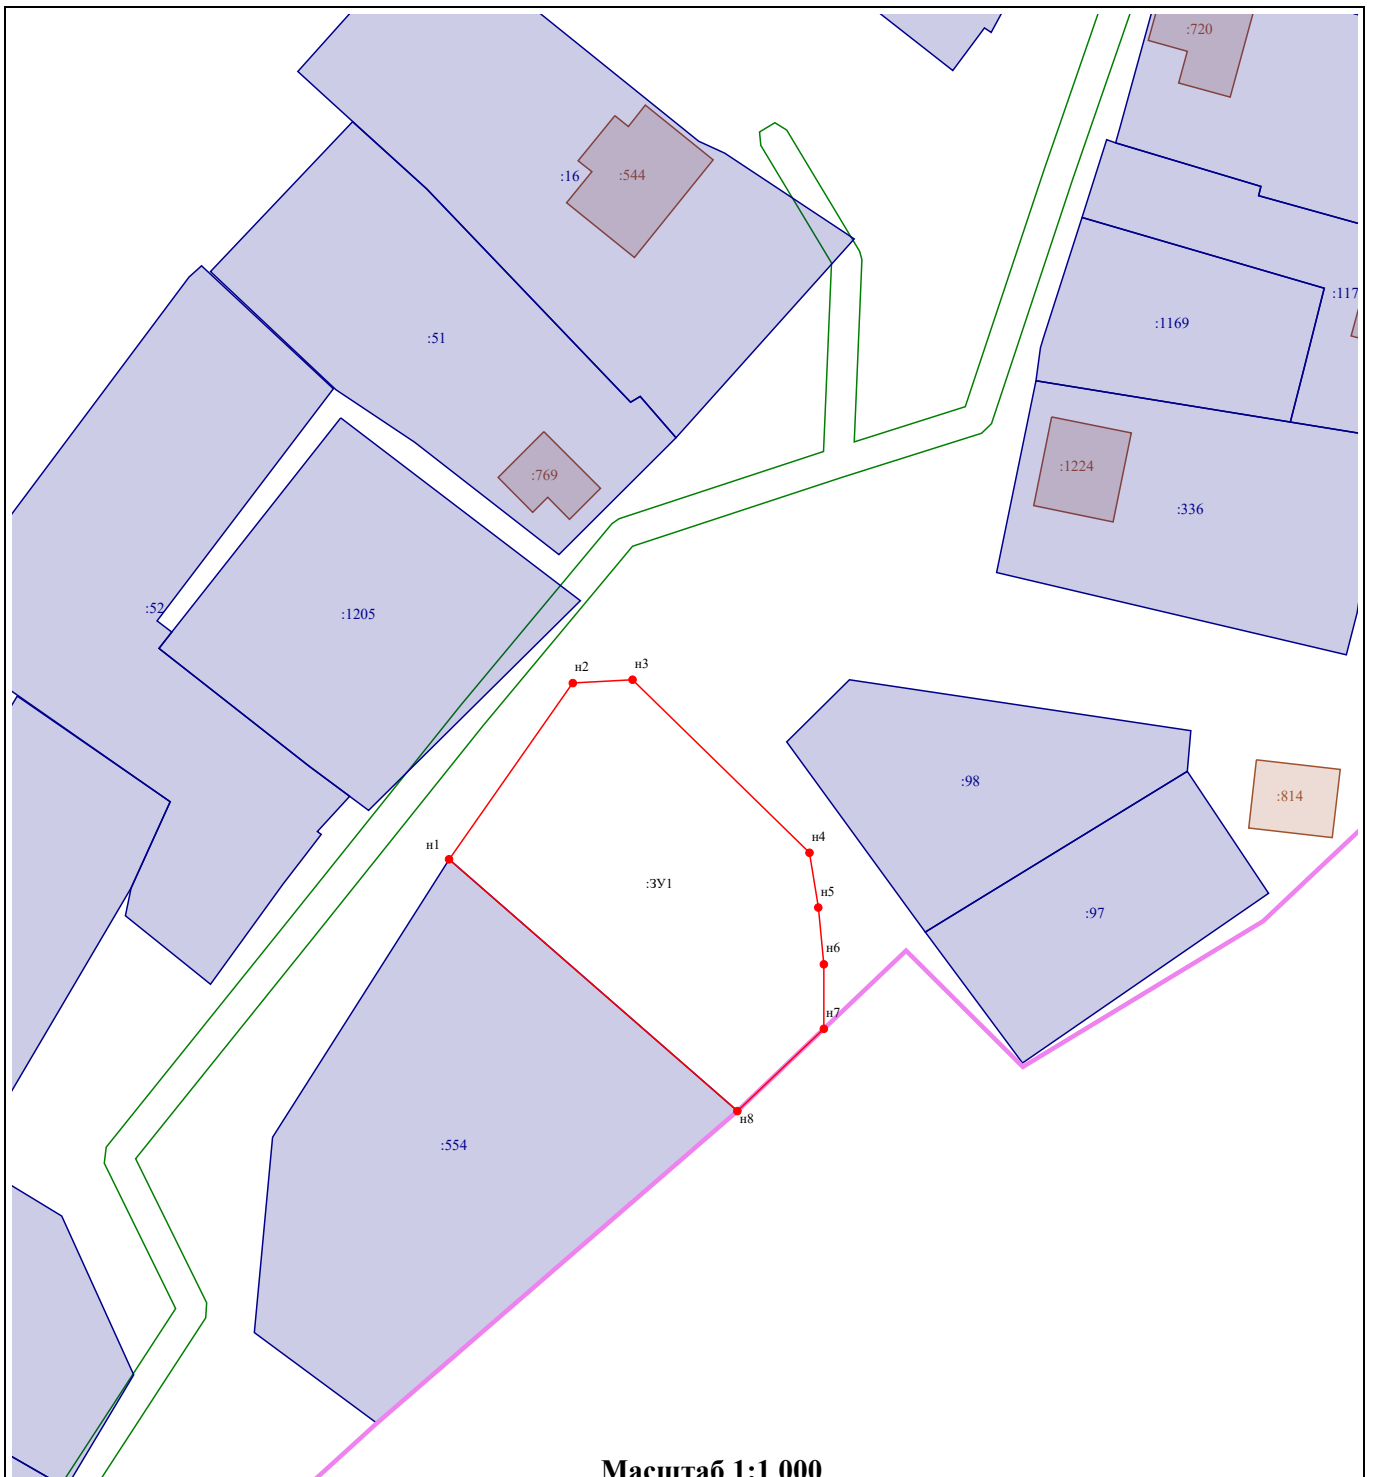

Масштаб 1:1 000

Условные обозначения:

- н1 - Характерная точка границы земельного участка, сведения о которой отсутствуют в ЕГРН, местоположение которой определено при кадастровых работах (новая характерная точка)
- 7 - Характерная точка границы земельного участка, сведения ЕГРН о которой соответствуют требованиям, установленным в соответствии с частью 13 статьи 22 Федерального Закона от 13 июля 2015г. №218-ФЗ "О государственной регистрации недвижимости"
- - Существующая часть границы, имеющиеся в ЕГРН сведения о которой позволяют однозначно определить ее местоположение на местности
- (red) - Часть границы, местоположение которой определено при выполнении кадастровых работ
- :3У1 - Обозначение образуемого земельного участка
- :31 - Кадастровый номер земельного участка
- (pink) - Граница кадастрового деления
- (green) - Граница зоны с особыми условиями использования территории