


КАРТА ПЛАНИРОВОЧНОЙ СТРУКТУРЫ ГОРОДСКОГО ПОСЕЛЕНИЯ (ФРАГМЕНТ)

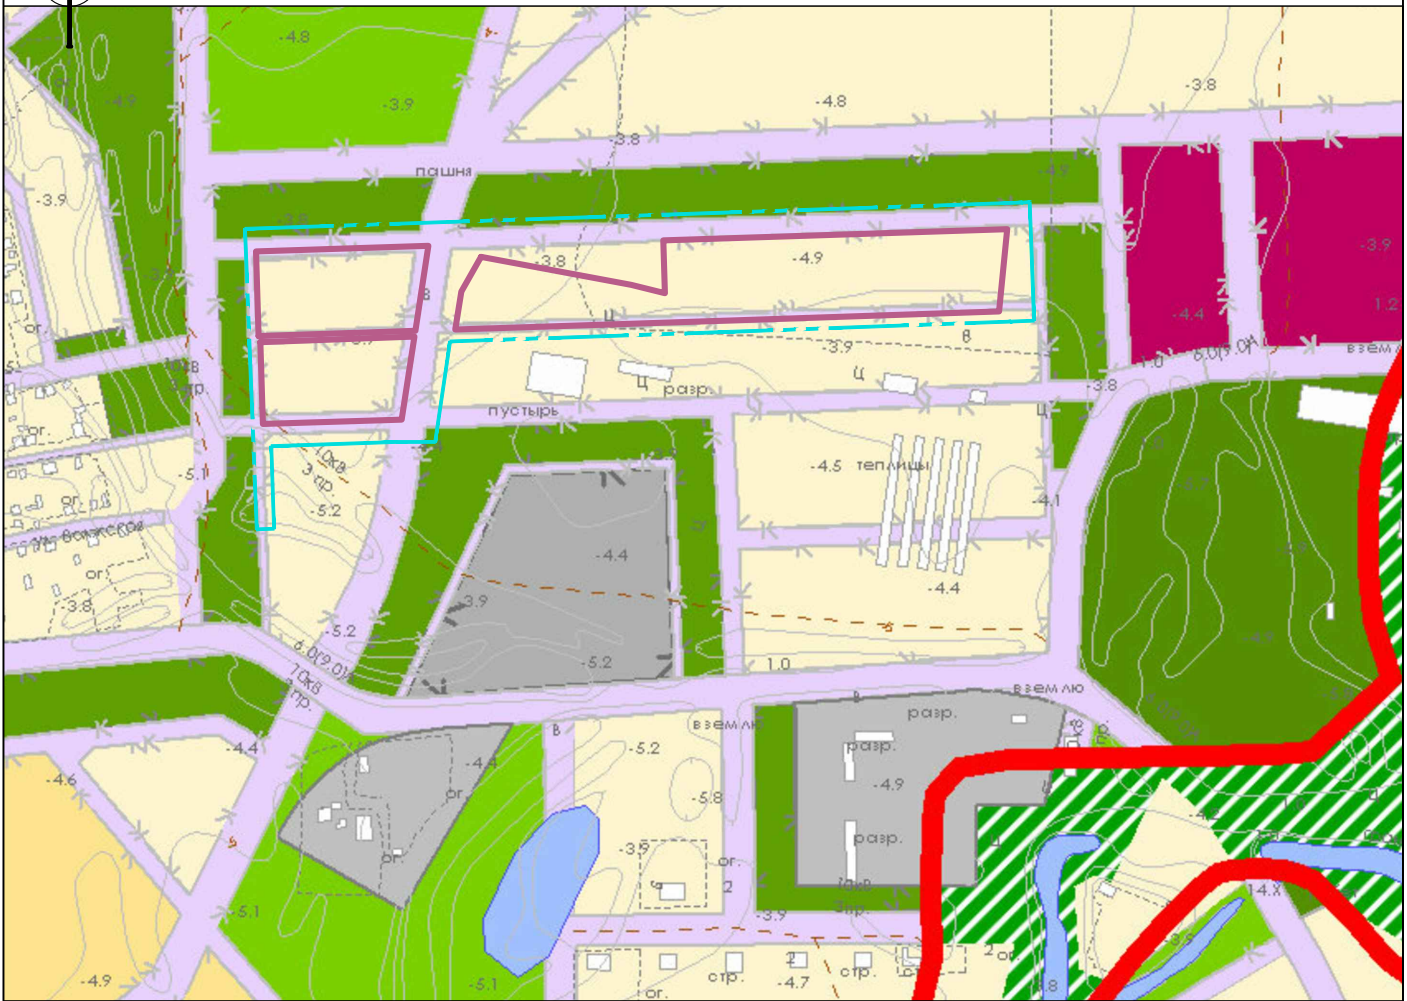

УСЛОВНЫЕ ОБОЗНАЧЕНИЯ

- Граница планируемой территории
- Границы планируемых элементов планировочной структуры

- ЖИЛАЯ ЗОНА
зона многоквартирной жилой застройки средней этажности
- зона многоквартирной жилой застройки малой этажности
- зона индивидуальной жилой застройки
- ОБЩЕСТВЕННО-ДЕЛОВАЯ ЗОНА:
зона объектов образования, детских дошкольных учреждений
- зона объектов общественно-делового назначения
- ЗОНА РЕКРЕАЦИОННОГО НАЗНАЧЕНИЯ:
зона городских парков, скверов, бульваров
- ЗОНА СПЕЦИАЛЬНОГО НАЗНАЧЕНИЯ:
зона защитных зеленых насаждений
- зона объектов специального назначения
- ЗОНА ИНЖЕНЕРНОЙ И ТРАНСПОРТНОЙ ИНФРАСТРУКТУРЫ:
зона объектов инженерно-транспортной инфраструктуры

Взам. инв.№.							5/2019-ПМПТ.МО			
							Проект планировки и проект межевания территории земельных участков с кадастровыми номерами 34:28:100028:4979, 34:28:100028:4978, 34:28:100028:4977, 34:28:100028:4976, 34:28:100028:4974, 34:28:100028:4973 в городском поселении город Краснослободск Среднеахтубинского района Волгоградской области			
Подп. и дата	Изм.	Кол.уч	Лист	№док.	Подпись	Дата	Материалы по обоснованию проекта планировки территории. Графическая часть	Стадия	Лист	Листов
								П	1	7
Инв. № подл.	Директор	Боякова				2019	Фрагмент карты планировочной структуры городского округа б/м	ООО "КОЛОР" г.Волжский		
	ГАП	Шеладонова				2019				
	Разраб.	Шеладонова				2019				
	Н.контр.	Боякова				2019				