


Проект планировки и проект межевания территории земельных участков с кадастровыми номерами 34:28:100028:4979, 34:28:100028:4978, 34:28:100028:4977, 34:28:100028:4976, 34:28:100028:4974, 34:28:100028:4973 в городском поселении город Краснослободск Среднеахтубинского района Волгоградской области

СХЕМА ОРГАНИЗАЦИИ ДВИЖЕНИЯ ТРАНСПОРТА (ВКЛЮЧАЯ ТРАНСПОРТ ОБЩЕГО ПОЛЬЗОВАНИЯ) И ПЕШЕХОДОВ, ОТРАЖАЮЩАЯ МЕСТОПОЛОЖЕНИЕ ОБЪЕКТОВ ТРАНСПОРТНОЙ ИНФРАСТРУКТУРЫ И УЧИТЫВАЮЩАЯ СУЩЕСТВУЮЩИЕ И ПРОГНОЗНЫЕ ПОТРЕБНОСТИ В ТРАНСПОРТНОМ ОБЕСПЕЧЕНИИ НА ТЕРРИТОРИИ, А ТАКЖЕ СХЕМУ ОРГАНИЗАЦИИ УЛИЧНО-ДОРОЖНОЙ СЕТИ

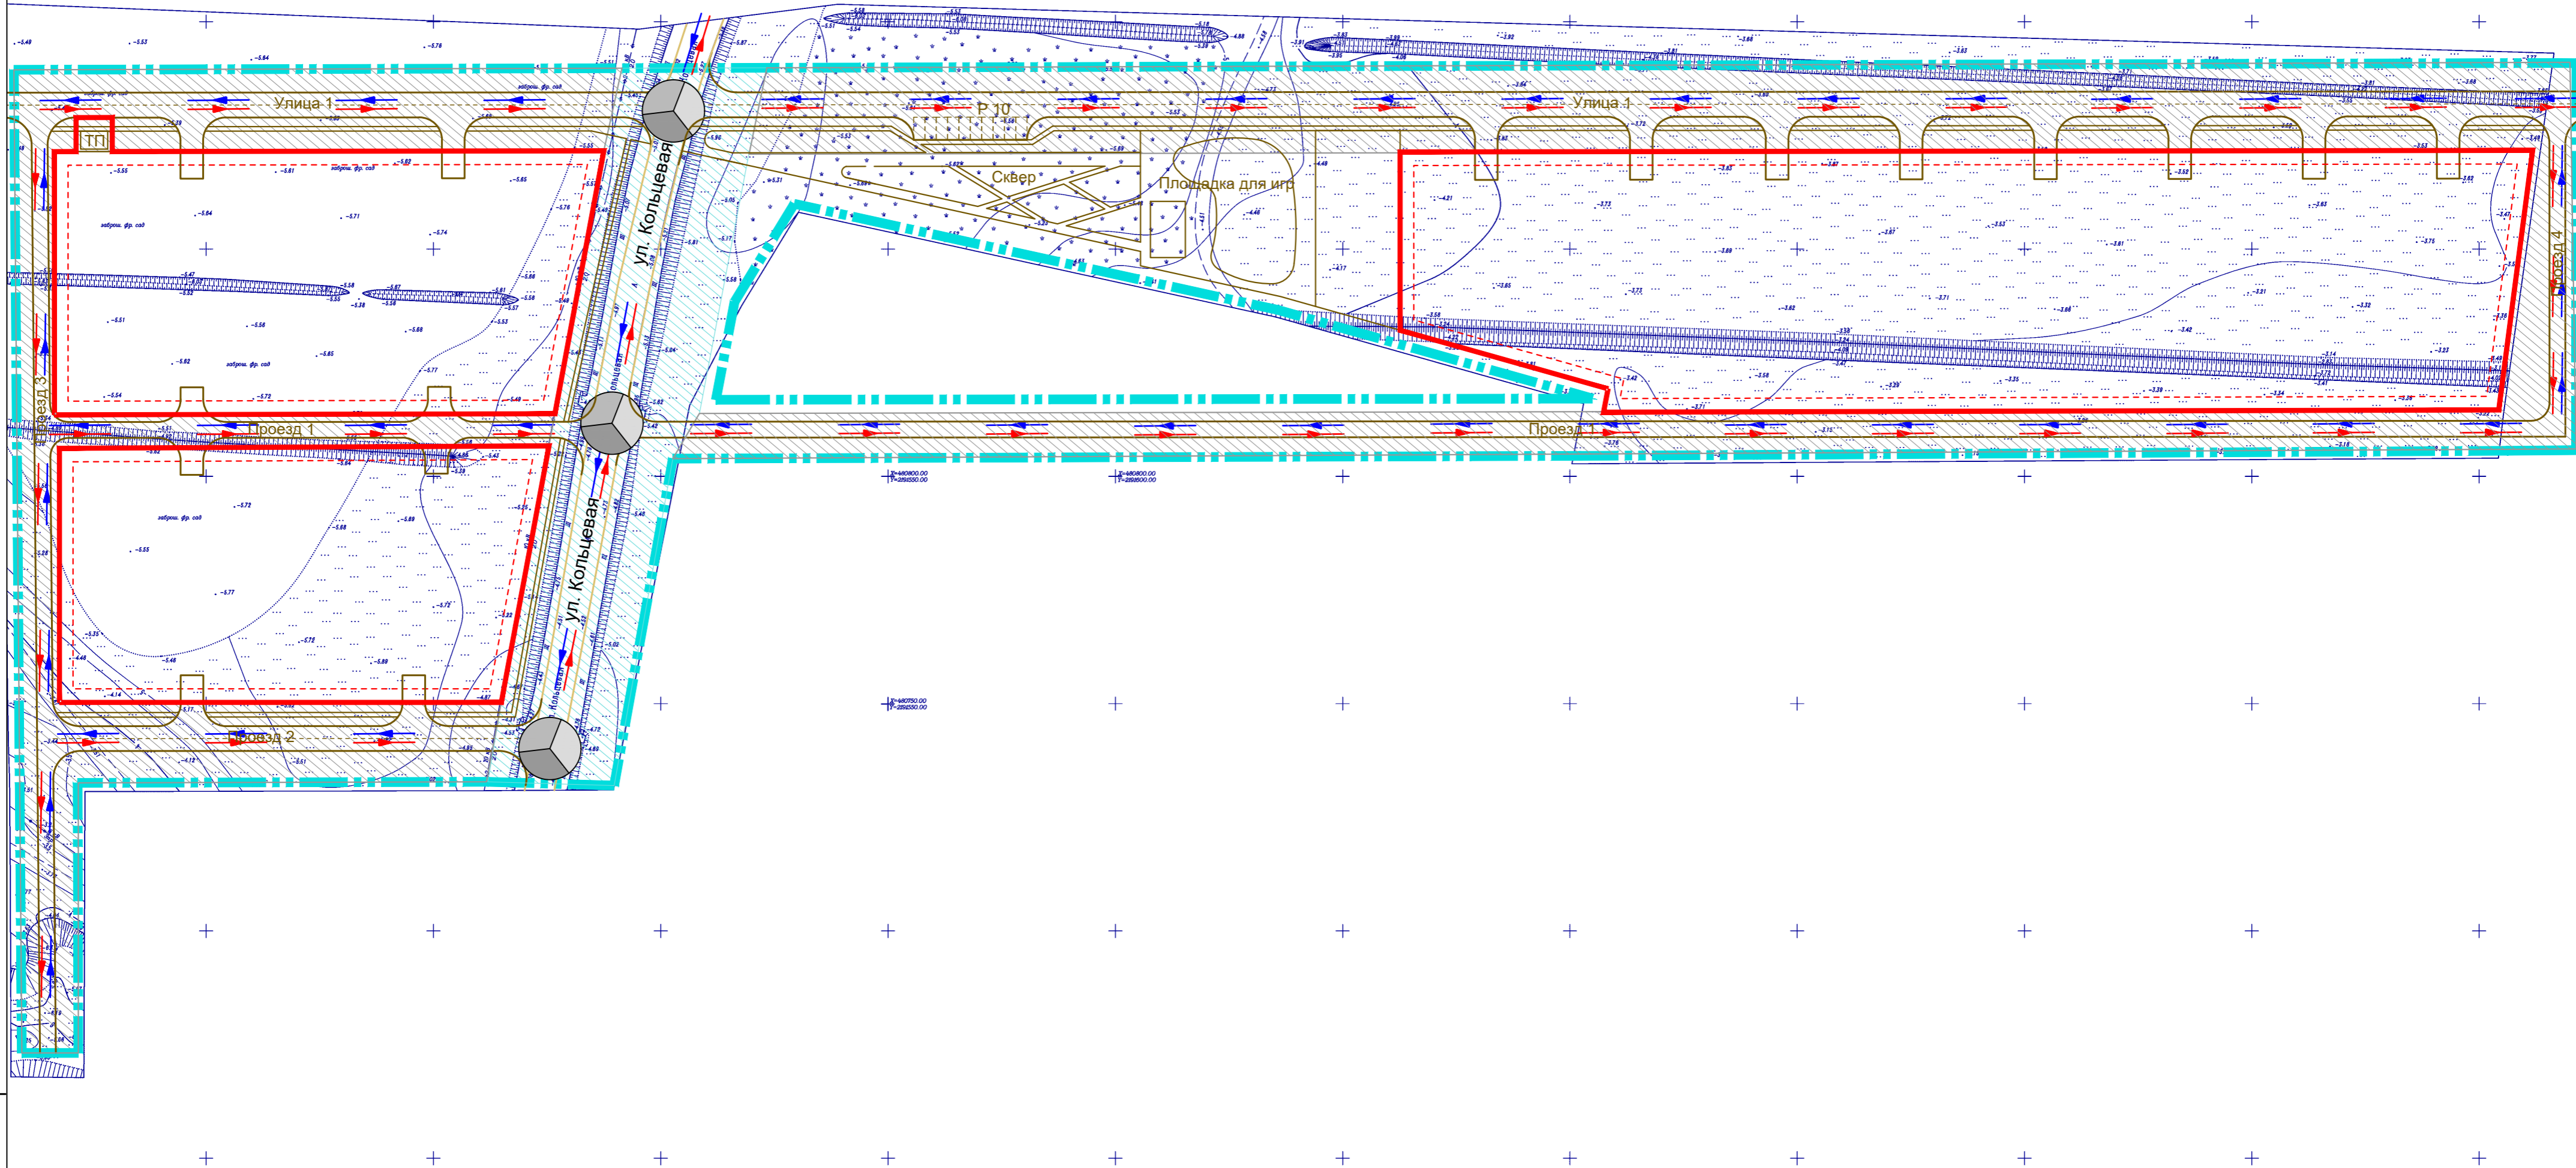

УСЛОВНЫЕ ОБОЗНАЧЕНИЯ

- |  |                                      |  |   |
|--|--------------------------------------|--|---|
|  | Граница планируемой территории       |  | Автомобильная дорога регионального значения   |
|  | Проектируемые красные линии          |  | Улицы, дороги и проезды местного значения   |
|  | Существующие улицы, дороги, проезды  |  | Наземные автостоянки (расположены на территориях индивидуальных земельных участков) |
|  | Проектируемые улицы, дороги, проезды |  | Основные направления существующих пешеходных потоков                                |
|  |                                      |  | Основные направления проектируемых пешеходных потоков                               |
|  |                                      |  | Направление движения наземного общественного пассажирского транспорта               |
|  |                                      |  | Нерегулируемый перекресток  |

							5/2019-ПМПТ.МО			
							Проект планировки и проект межевания территории земельных участков с кадастровыми номерами 34:28:100028:4979, 34:28:100028:4978, 34:28:100028:4977, 34:28:100028:4976, 34:28:100028:4974, 34:28:100028:4973 в городском поселении город Краснослободск Среднеахтубинского района Волгоградской области			
Изм.	Кол.уч	Лист	№ док.	Подпись	Дата		Материалы по обоснованию проекта планировки территории. Графическая часть	Стадия	Лист	Листов
Директор	Боякова				2019			П	2	
Разраб.	Шеладонова				2019		Схема организации движения транспорта и пешеходов, отражающую местоположение объектов транспортной инфраструктуры М 1:1000	ООО "КОЛОР" г.Волжский		
Н.контр.	Боякова				2019					

Взам. инв. №.  
Подп. и дата  
Инв. № подл.