


Проект планировки и проект межевания территории земельных участков с кадастровыми номерами 34:28:100028:4979, 34:28:100028:4978, 34:28:100028:4977, 34:28:100028:4976, 34:28:100028:4974, 34:28:100028:4973 в городском поселении город Краснослободск Среднеахтубинского района Волгоградской области

ВАРИАНТ ПЛАНИРОВОЧНЫХ РЕШЕНИЙ ЗАСТРОЙКИ ТЕРРИТОРИИ В СООТВЕТСТВИИ С ПРОЕКТОМ ПЛАНИРОВКИ ТЕРРИТОРИИ

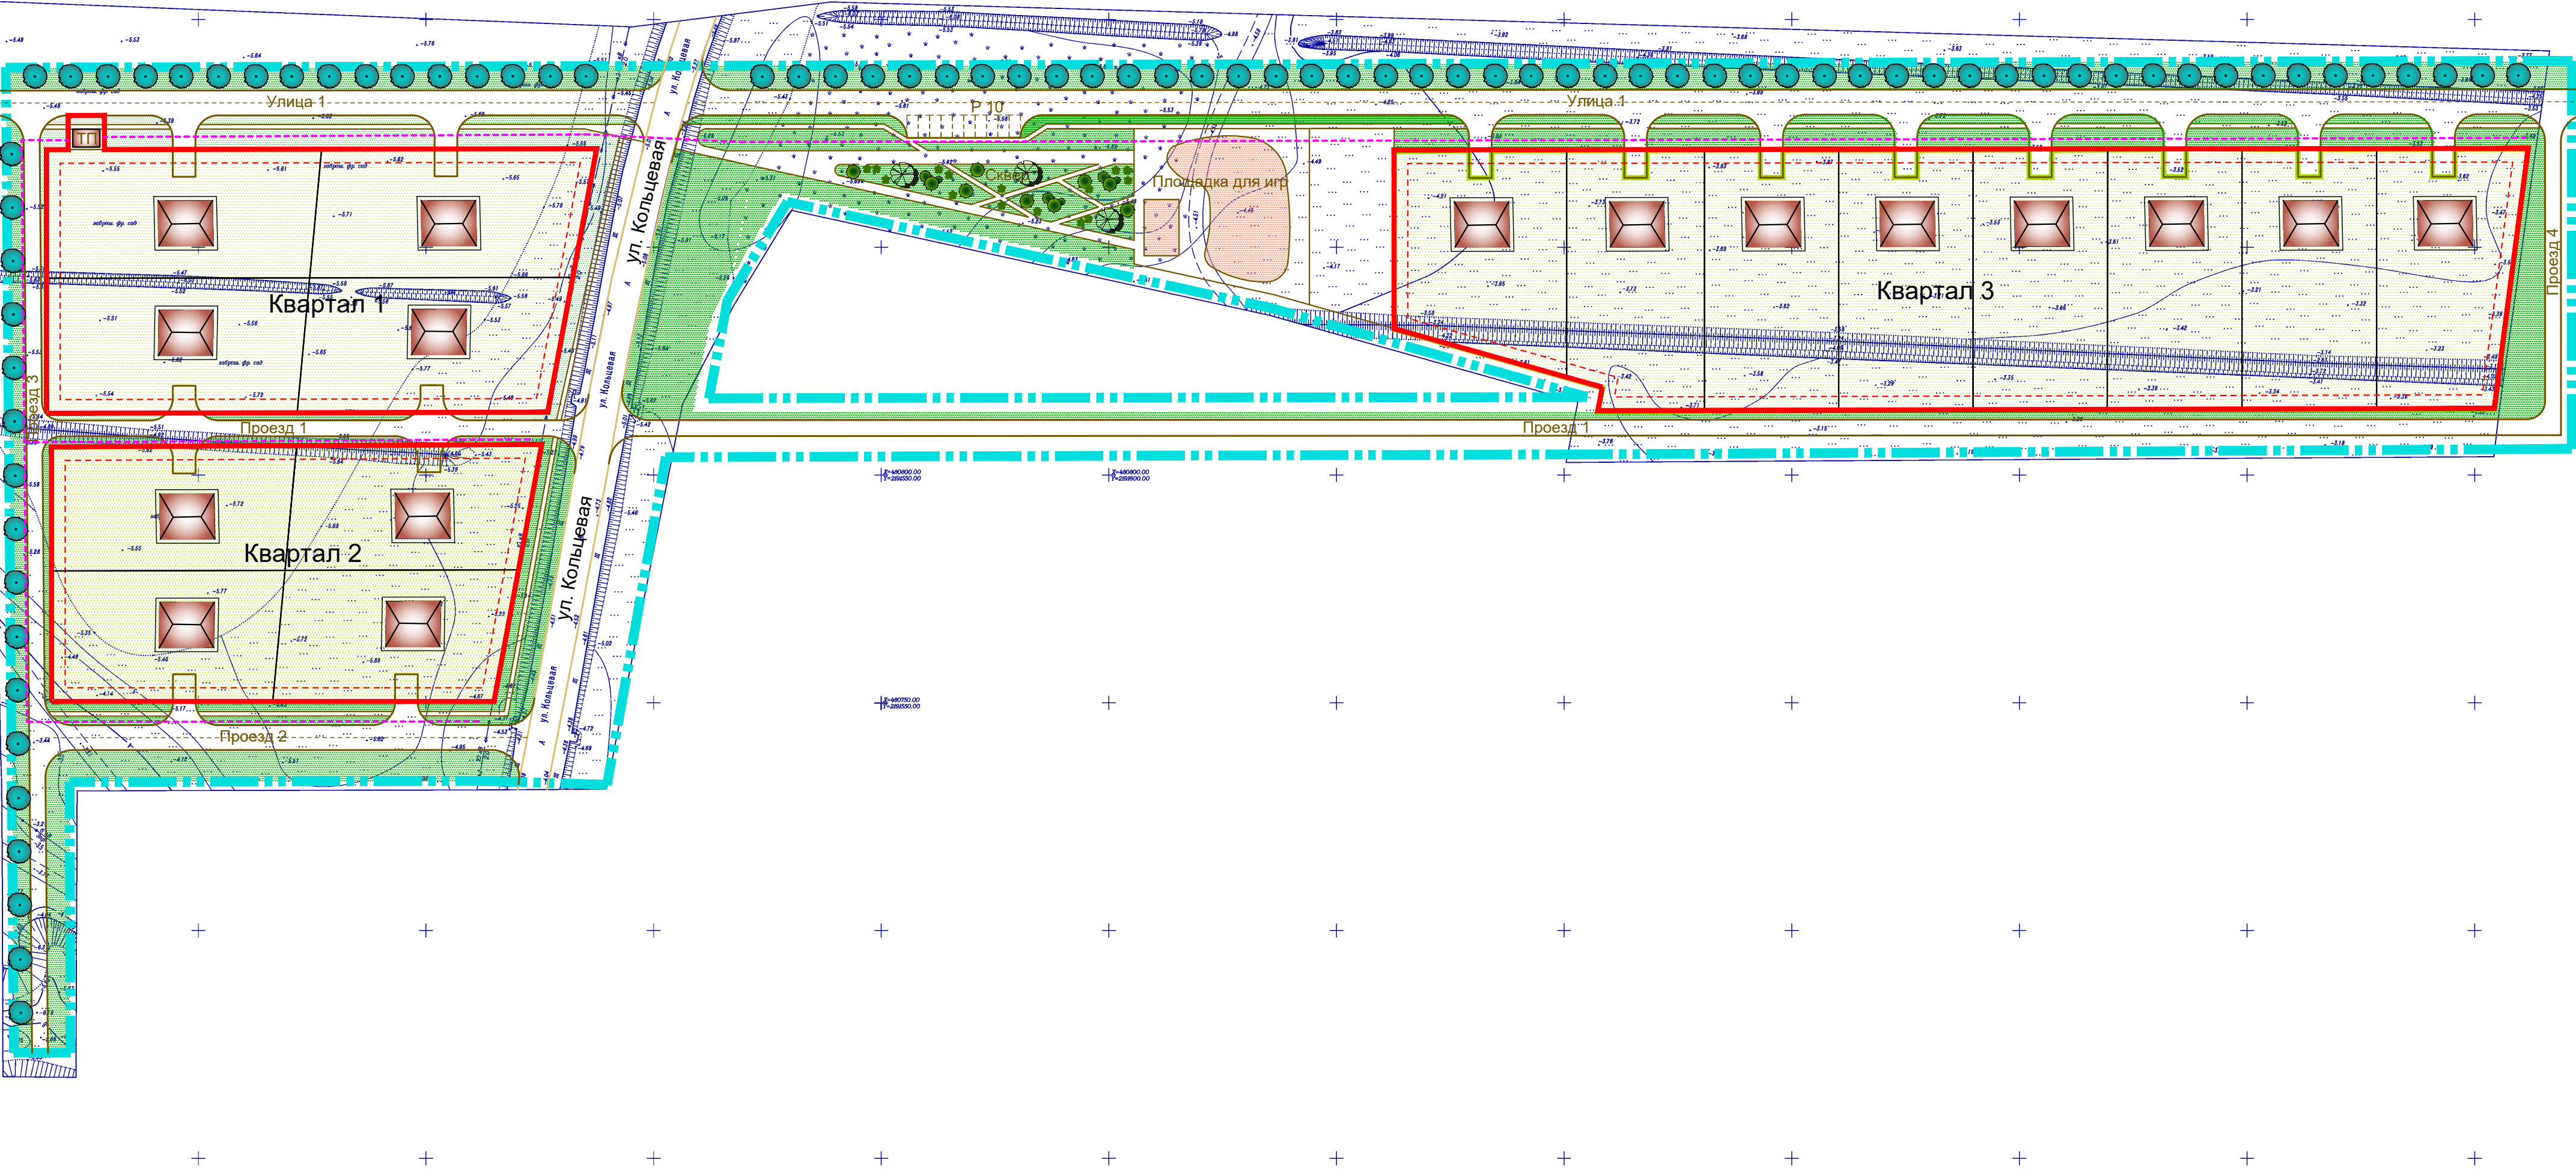

Взам. инв. №.	
Подп. и дата	
Инв. № подл.	

УСЛОВНЫЕ ОБОЗНАЧЕНИЯ

- Граница планируемой территории
- Проектируемые красные линии
- Линии отступа от красных линий в целях определения мест допустимого размещения зданий, строений, сооружений
- Линии электроснабжения проектируемые

						5/2019-ПМПТ.МО			
						Проект планировки и проект межевания территории земельных участков с кадастровыми номерами 34:28:100028:4979, 34:28:100028:4978, 34:28:100028:4977, 34:28:100028:4976, 34:28:100028:4974, 34:28:100028:4973 в городском поселении город Краснослободск Среднеахтубинского района Волгоградской области			
Изм.	Кол.уч	Лист	Недок.	Подпись	Дата	Материалы по обоснованию проекта планировки территории. Графическая часть	Стадия	Лист	Листов
Директор	Боякова				2019		П	7	
ГАП	Шеладонова				2019				
Разраб.	Шеладонова				2019	Вариант планировочных решений застройки территории в соответствии с проектом планировки территории М 1: 1000	ООО "КОЛОР" г.Волжский		
Н.контр.	Боякова				2019				