

Проект планировки и проект межевания территории земельных участков с кадастровыми номерами 34:28:100028:4979, 34:28:100028:4978, 34:28:100028:4977, 34:28:100028:4976, 34:28:100028:4974, 34:28:100028:4973 в городском поселении город Краснослободск Среднеахтубинского района Волгоградской области

ЧЕРТЕЖ КРАСНЫХ ЛИНИЙ

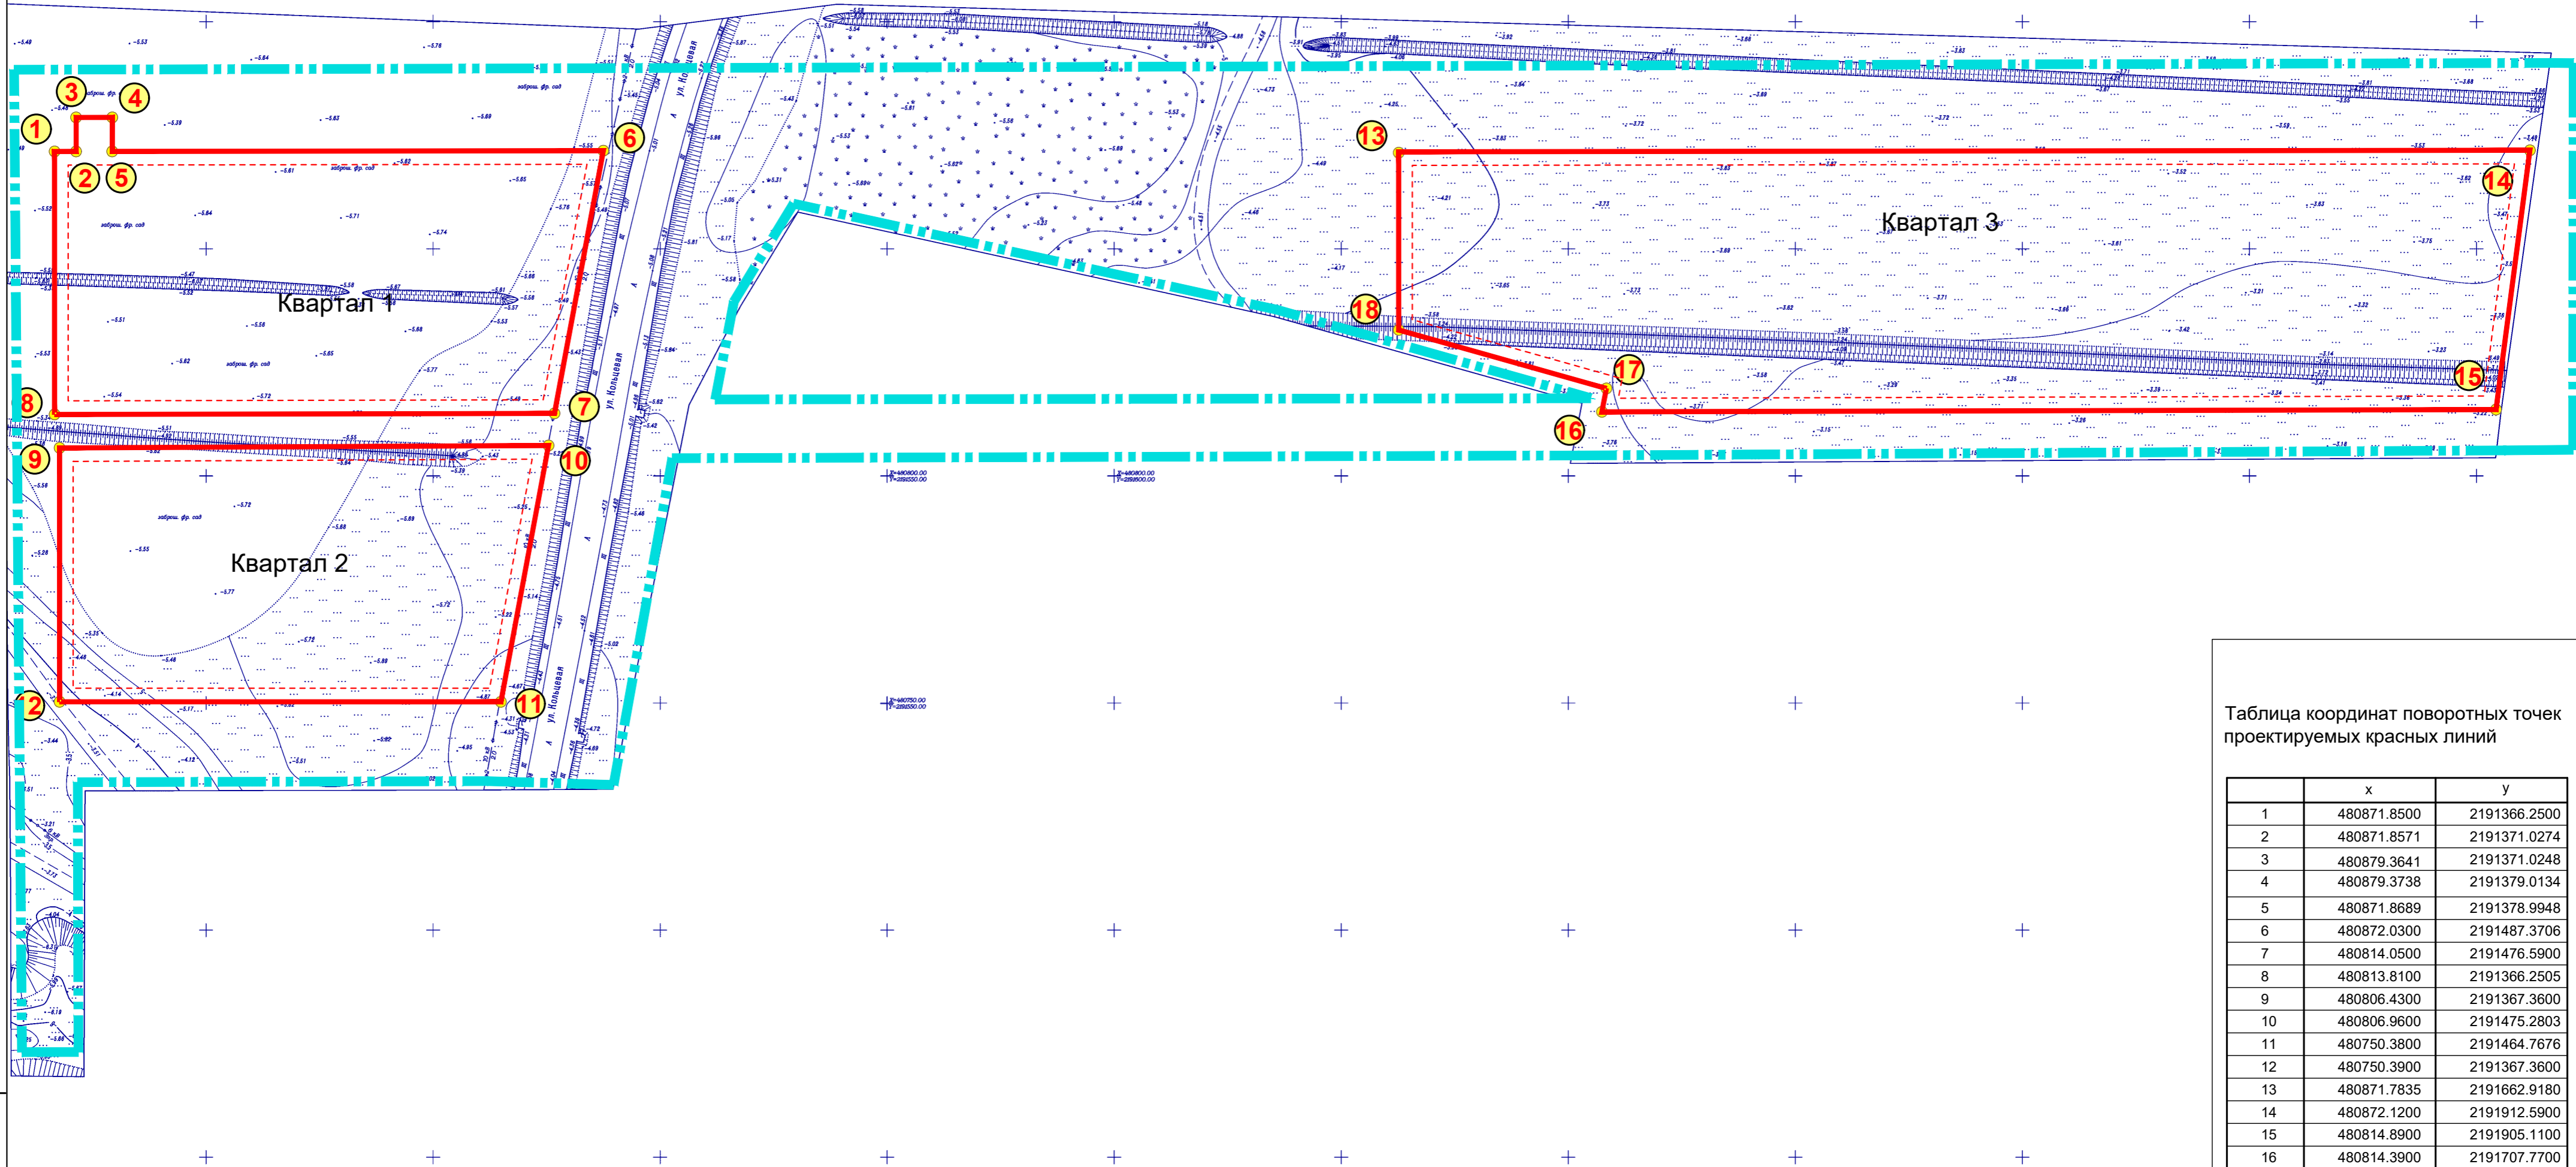


Таблица координат поворотных точек проектируемых красных линий

	x	y
1	480871.8500	2191366.2500
2	480871.8571	2191371.0274
3	480879.3641	2191371.0248
4	480879.3738	2191379.0134
5	480871.8689	2191378.9948
6	480872.0300	2191487.3706
7	480814.0500	2191476.5900
8	480813.8100	2191366.2505
9	480806.4300	2191367.3600
10	480806.9600	2191475.2803
11	480750.3800	2191464.7676
12	480750.3900	2191367.3600
13	480871.7835	2191662.9180
14	480872.1200	2191912.5900
15	480814.8900	2191905.1100
16	480814.3900	2191707.7700
17	480819.5500	2191708.7600
18	480832.4609	2191662.9180

УСЛОВНЫЕ ОБОЗНАЧЕНИЯ

- Граница планируемой территории
- Проектируемые красные линии
- Линии отступа от красных линий в целях определения мест допустимого размещения зданий, строений, сооружений
- Номера характерных точек красных линий

Примечание: Границы планируемых элементов планировочной структуры совпадают с проектируемыми красными линиями

Взам. инв. №.
Подп. и дата
Инв. № подл.

						5/2019-ПМПТ.ОЧ			
						Проект планировки и проект межевания территории земельных участков с кадастровыми номерами 34:28:100028:4979, 34:28:100028:4978, 34:28:100028:4977, 34:28:100028:4976, 34:28:100028:4974, 34:28:100028:4973 в городском поселении город Краснослободск Среднеахтубинского района Волгоградской области			
Изм.	Кол.уч	Лист	№док.	Подпись	Дата	Проект планировки территории Основная часть	Стадия	Лист	Листов
							П	2	1
Директор				Боякова	2019				
ГАП				Шеладонова	2019				
Разраб.				Шеладонова	2019				
Н.контр.				Боякова	2019				
Чертеж красных линий М1:1000						ООО "КОЛОР" г.Волжский			